


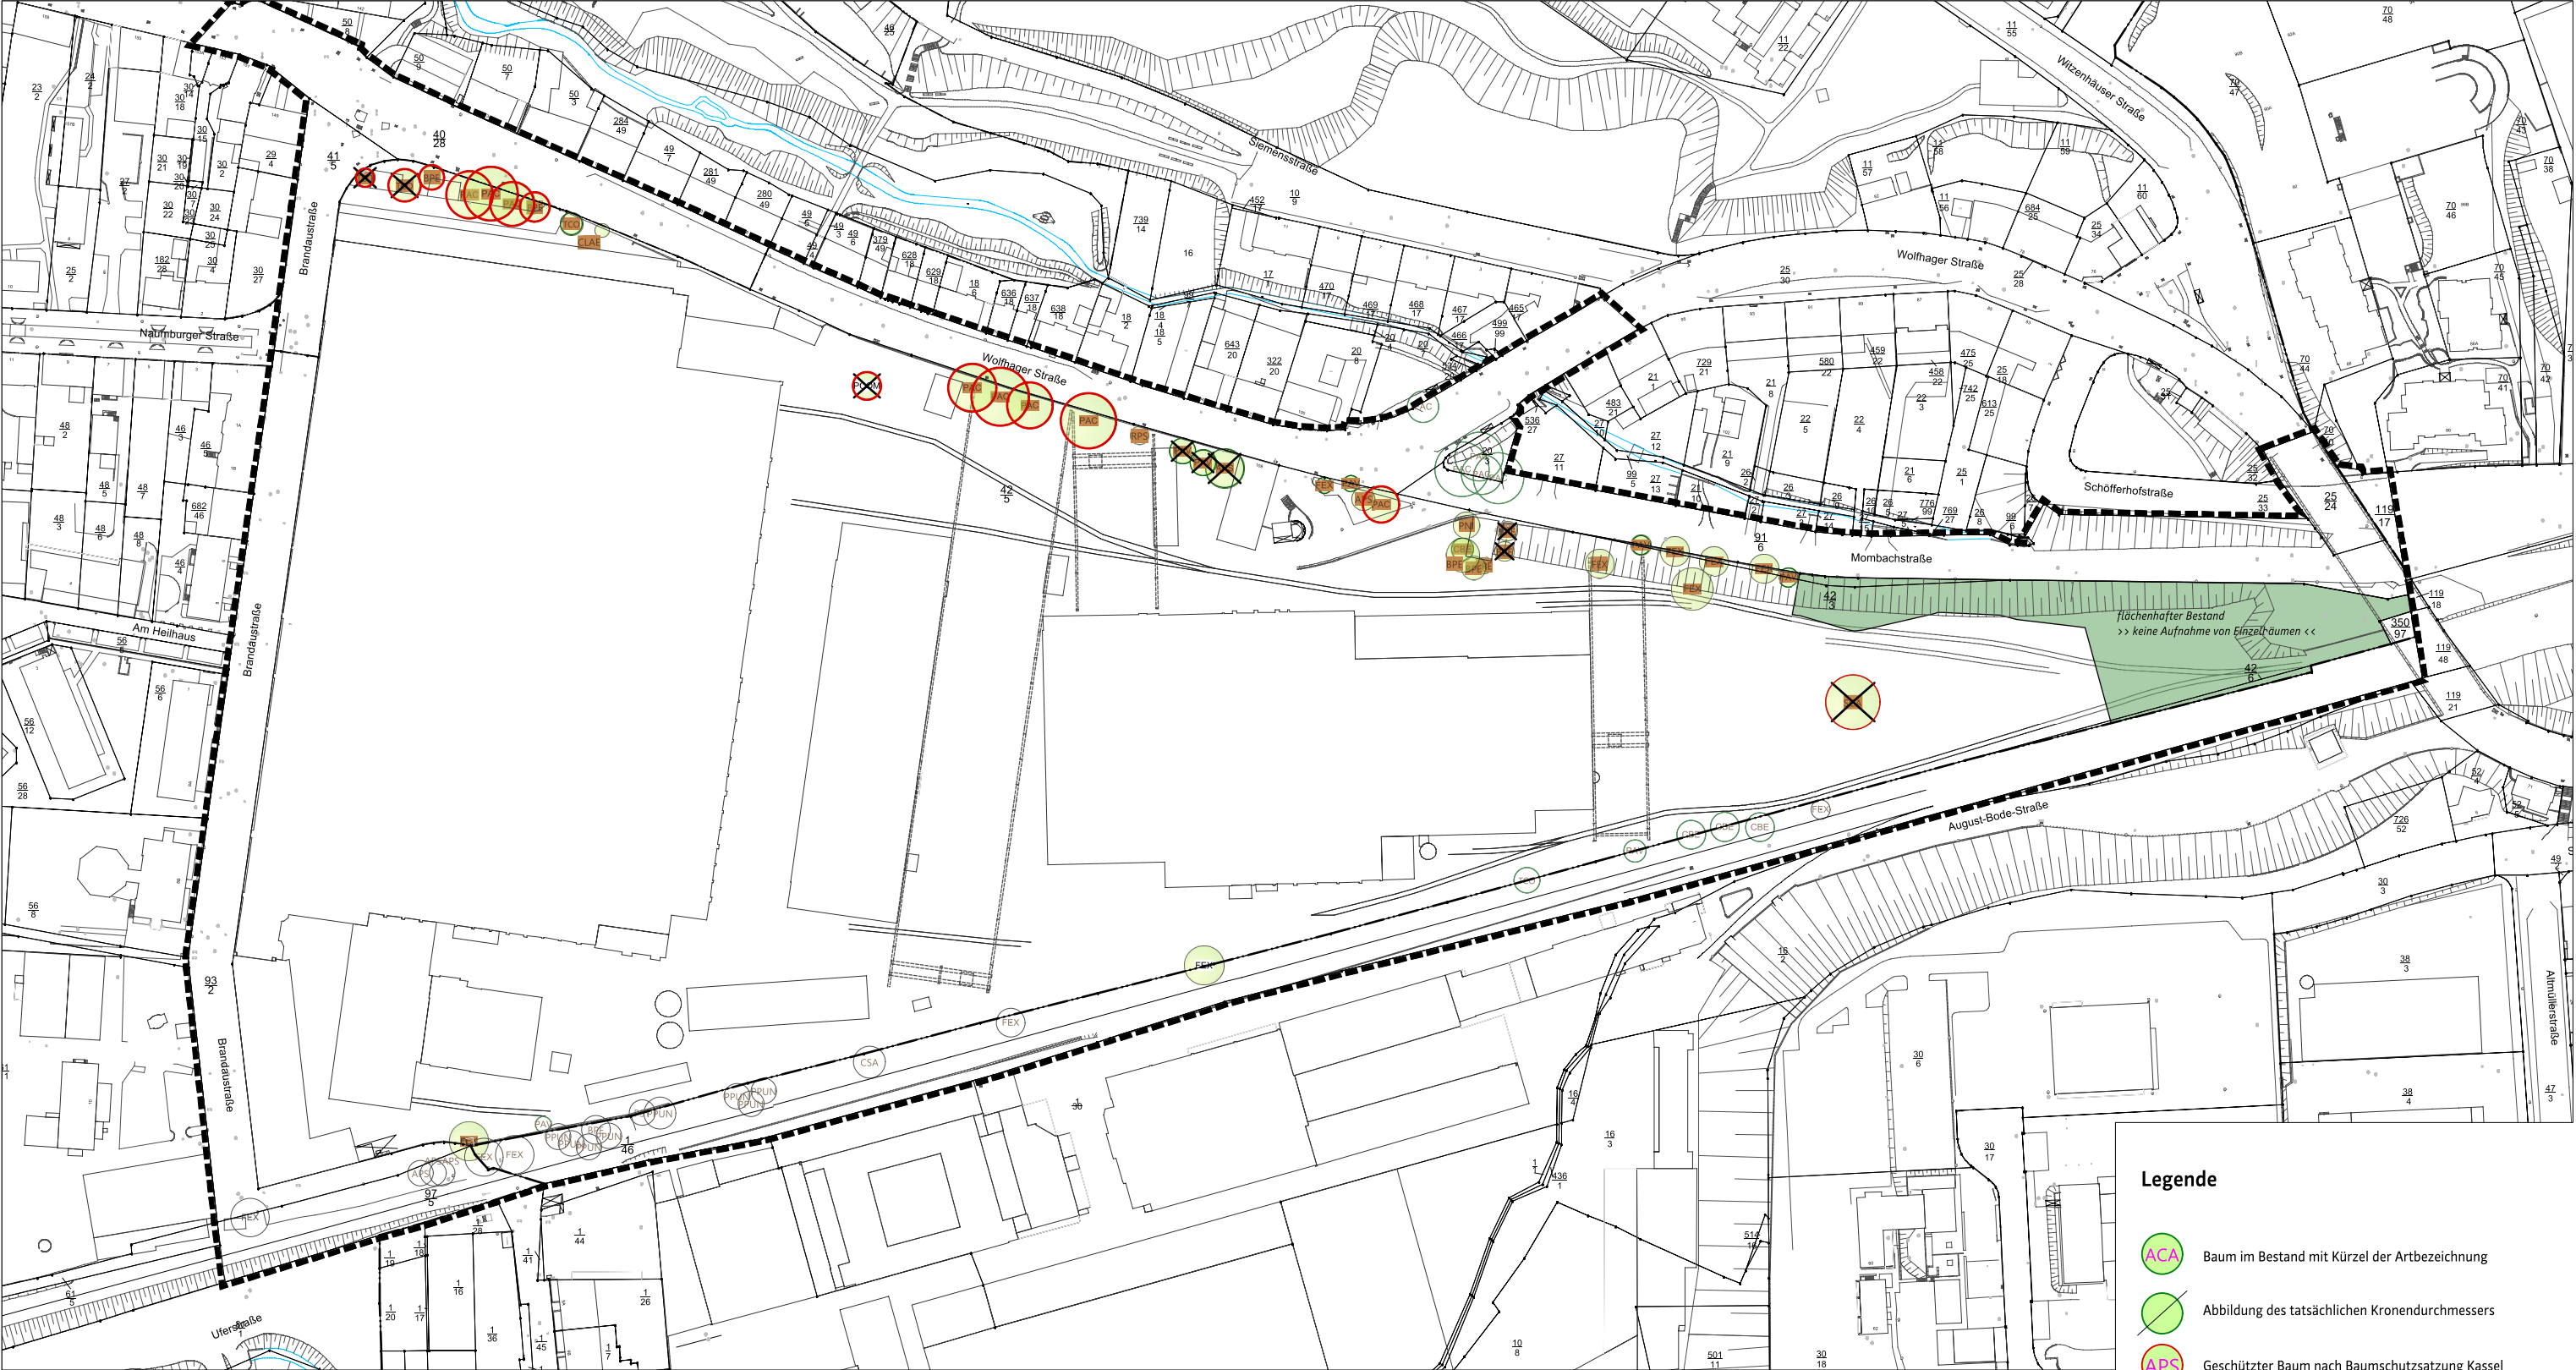

ACA	<i>Acer campestre</i> Feld-Ahorn	FEX	<i>Fraxinus excelsior</i> Gewöhnliche Esche	PSY	<i>Pinus sylvestris</i> Wald-Kiefer
APS	<i>Acer pseudoplatanus</i> Berg-Ahorn	PAC	<i>Platanus x acerifolia</i> Ahornblättrige Platane	RPS	<i>Robinia pseudoacacia</i> Robine
BPE	<i>Betula pendula</i> Birke	PAV	<i>Prunus avium</i> Vogel-Kirsche	SCA	<i>Salix caprea</i> Salweide
CBE	<i>Acer platanoides</i> Spitz-Ahorn	PCOM	<i>Pyrus communis</i> Birne	TCO	<i>Tilia cordata</i> Winter-Linde
CLAE	<i>Crateagus laevigata</i> Rotdorn	PNI	<i>Populus nigra</i> Pappel		
CSA	<i>Castanea satira</i> Esskastanie	PPUN	<i>Picea pungens</i> Stech-Fichte		

Insgesamt 39 Einzelbäume erfasst
Kronentrauffläche 3.310 m²

- Legende**
- Baum im Bestand mit Kürzel der Artbezeichnung
 - Abbildung des tatsächlichen Kronendurchmessers
 - Geschützter Baum nach Baumschutzsatzung Kassel
 - Eingriffsplanung gemäß Festsetzungen des Bebauungsplanes Nr. V/20 (Vorentwurf)
 - Baumbestand in Umgebung (nur nachrichtlich)

Bebauungsplan Nr. V/20
"Henschel-Areal"
Baumbestandsplan

STAND erfasst zum Januar 2025

0 20 40 60 80 100 m

N

pwf AG
Herkulesstraße 39
34119 Kassel
0561 - 3 32 32